
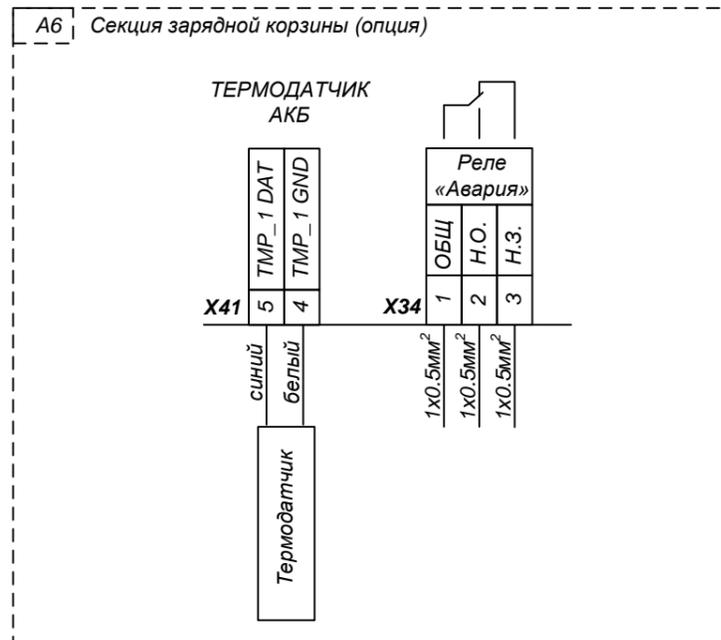


**УЭПС-3 48/180-0606-М**  
**УЭПС-3 60/150-0606-М**

**Схема подключения дистанционной сигнализации, датчиков состояния, выходов реле**

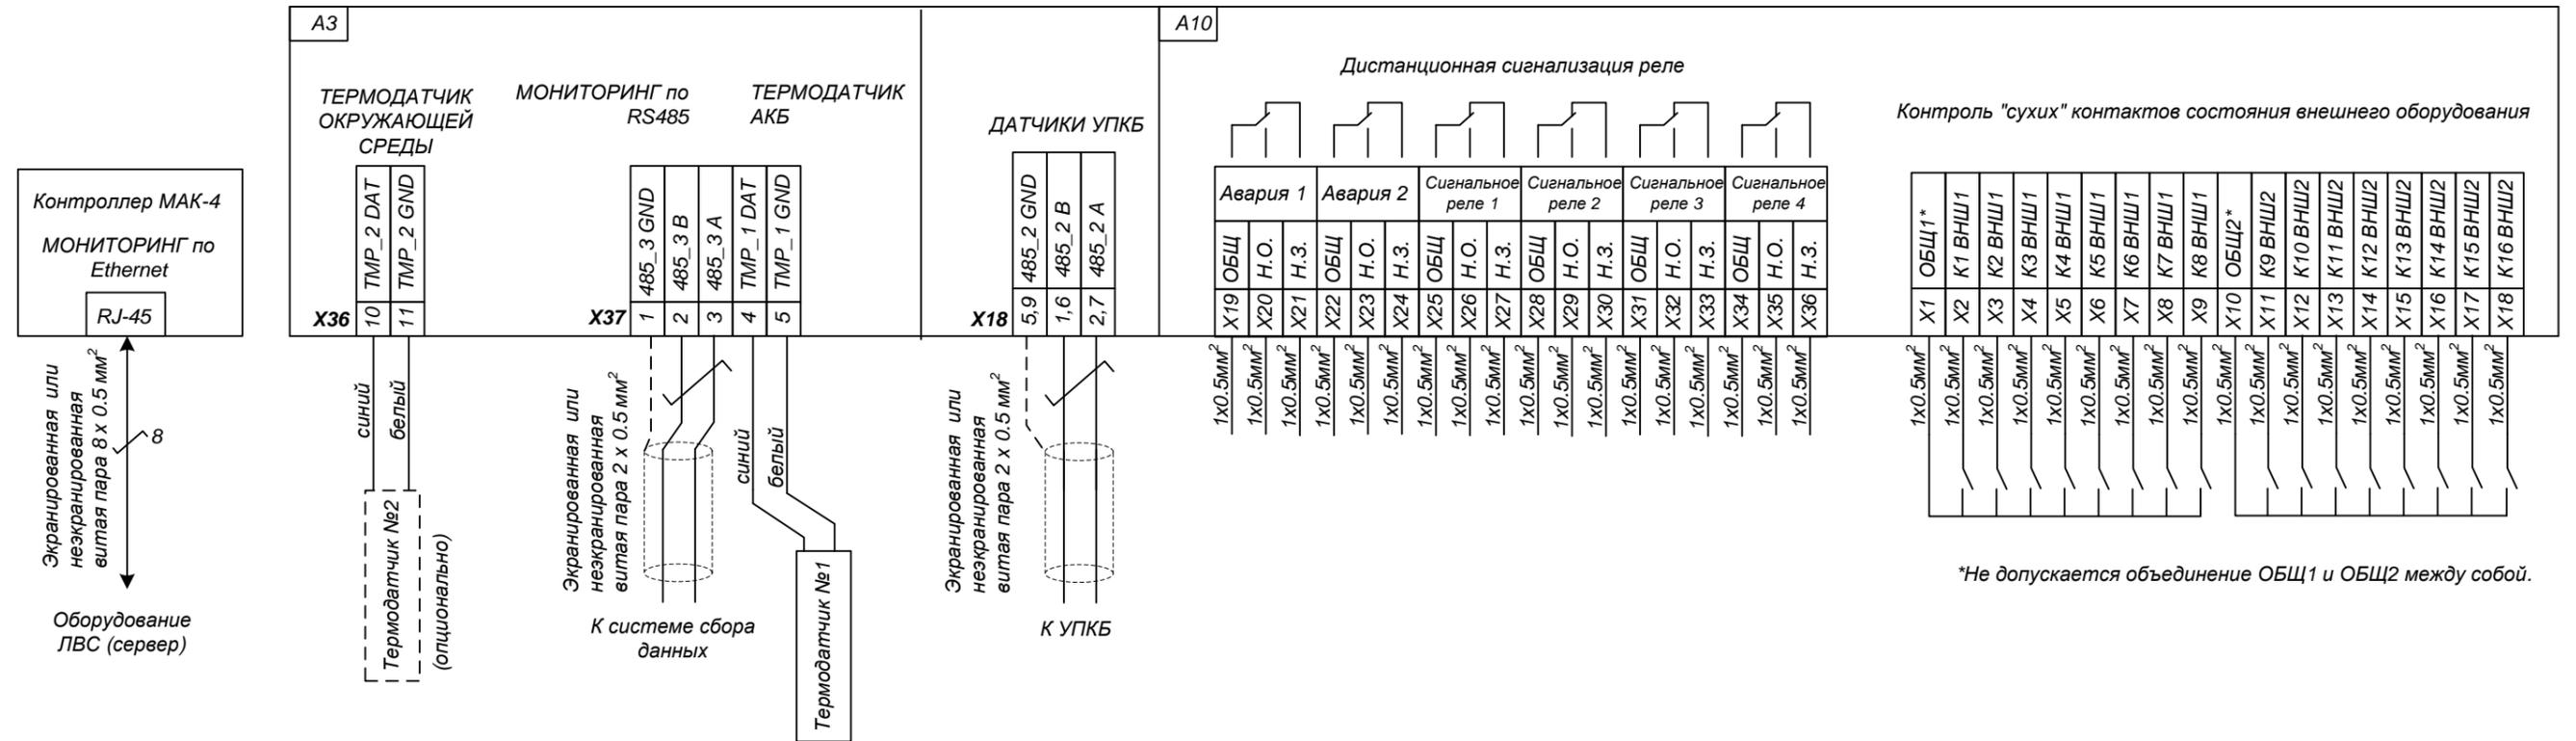

**Примечание**

УПКБ - Устройство поэлементного контроля аккумуляторных батарей, поставляется отдельно (опция)

Согласовано:

Инд. № подл.	Подп. и дата	Взам. инв. №

Изм.						УЭПС-3 48/180-0606-М						Стадия		
Кол.						УЭПС-3 60/150-0606-М						Лист		
Лист						№ док.						Листов		
Подпись						Дата						1		
Схема электрическая сигнальных соединений												ООО		
												Промсвязьдизайн		