
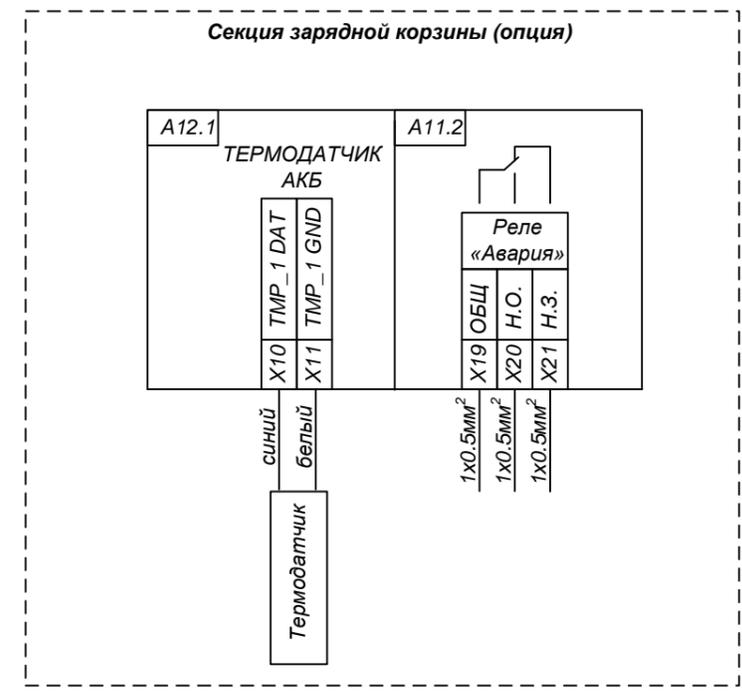


УЭПС-7 48/896-1616+8.0
УЭПС-7 48/1344-2424+8.0
УЭПС-7 60/720-1616+8.0
УЭПС-7 60/1080-2424+8.0

Схема подключения дистанционной сигнализации, датчиков состояния, выходов реле

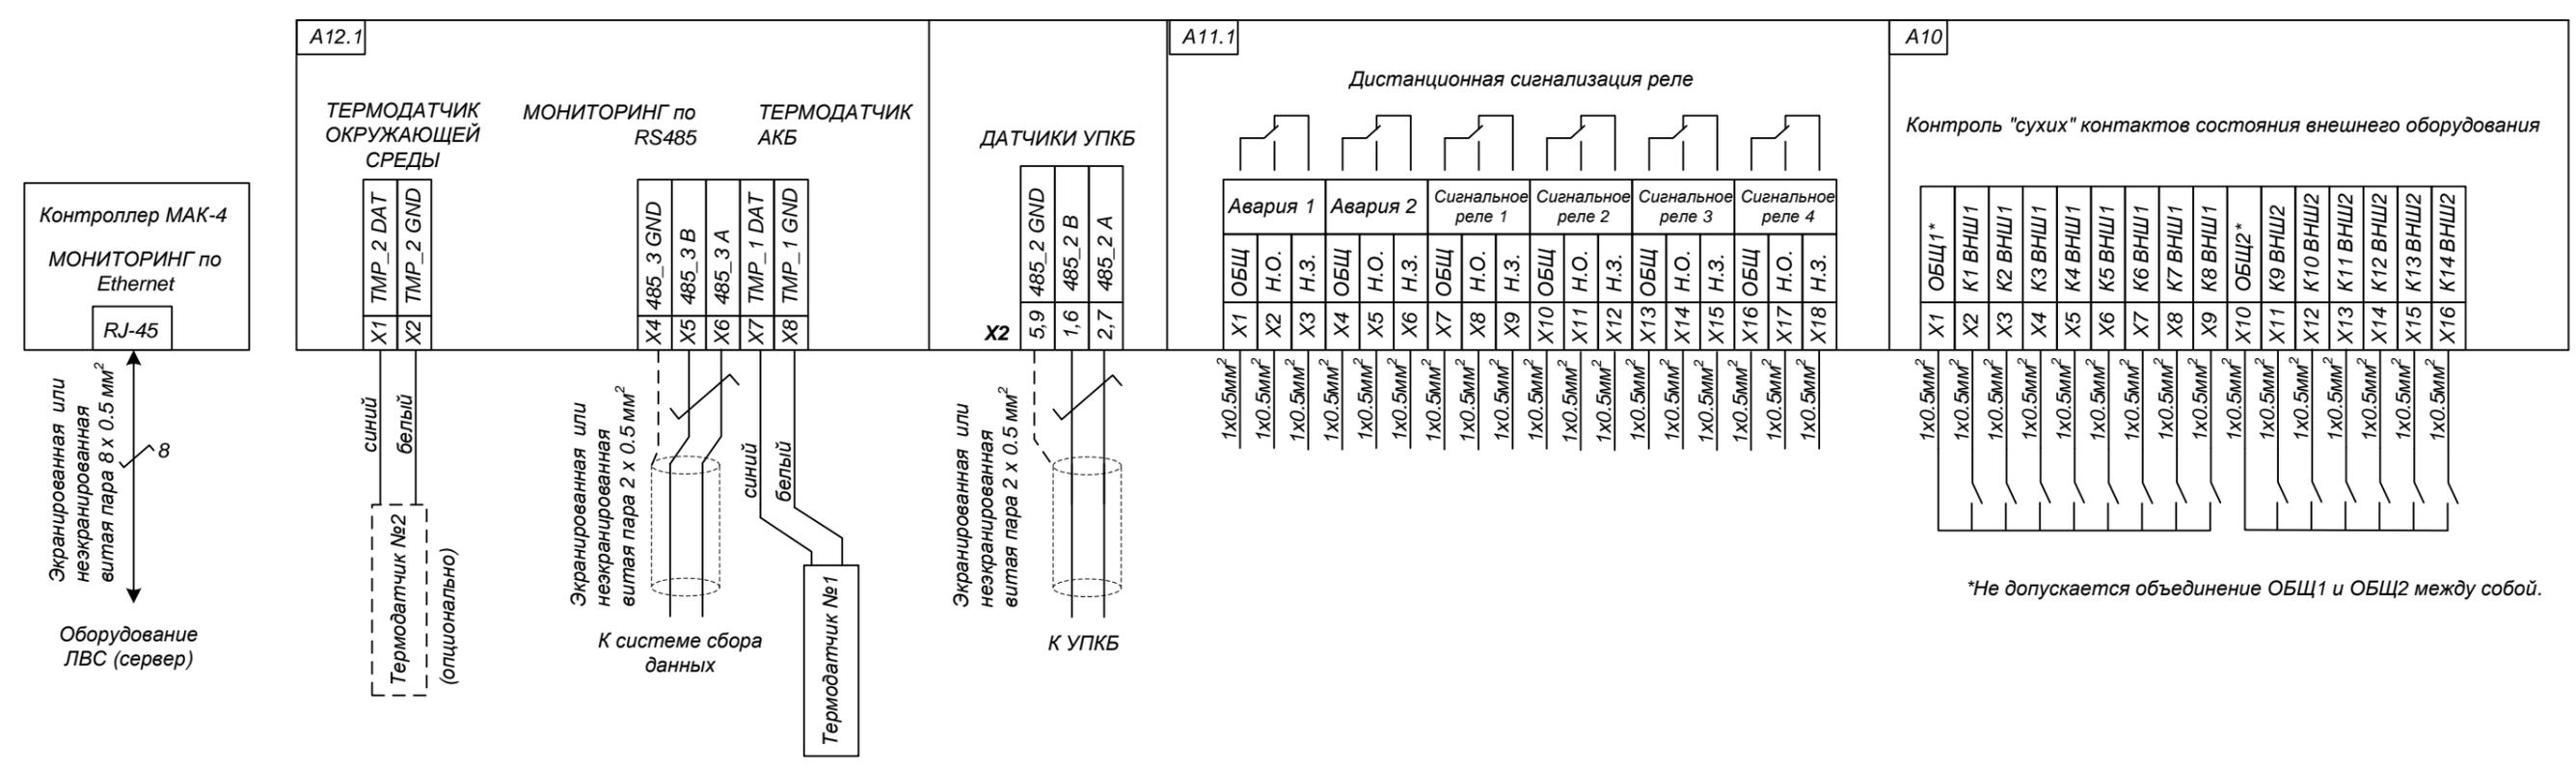

Примечание

УПКБ - Устройство поэлементного контроля аккумуляторных батарей, поставляется отдельно (опция)

| | | | |
|--------------|--------------|--------------|--|
| Согласовано: | | | |
| Изн. № подл. | Подп. и дата | Взам. инв. № | |

| | | | | | | | | | | |
|---|------|------|--------|---------|------|---|---|--------|------|--------|
| Изм. | Кол. | Лист | № док. | Подпись | Дата | УЭПС-7 48/896-1616+8.0 УЭПС-7 48/1344-2424+8.0 | УЭПС-7 60/720-1616+8.0 УЭПС-7 60/1080-2424+8.0 | Стадия | Лист | Листов |
| | | | | | | | | | | 1 |
| Схема электрическая сигнальных соединений | | | | | | | ООО Промсвязьдизайн | | | |