


УЭПС-7К 48/448-88-4
УЭПС-7К 48/360-88-4

Схема подключения дистанционной сигнализации, датчиков состояния, выходов реле

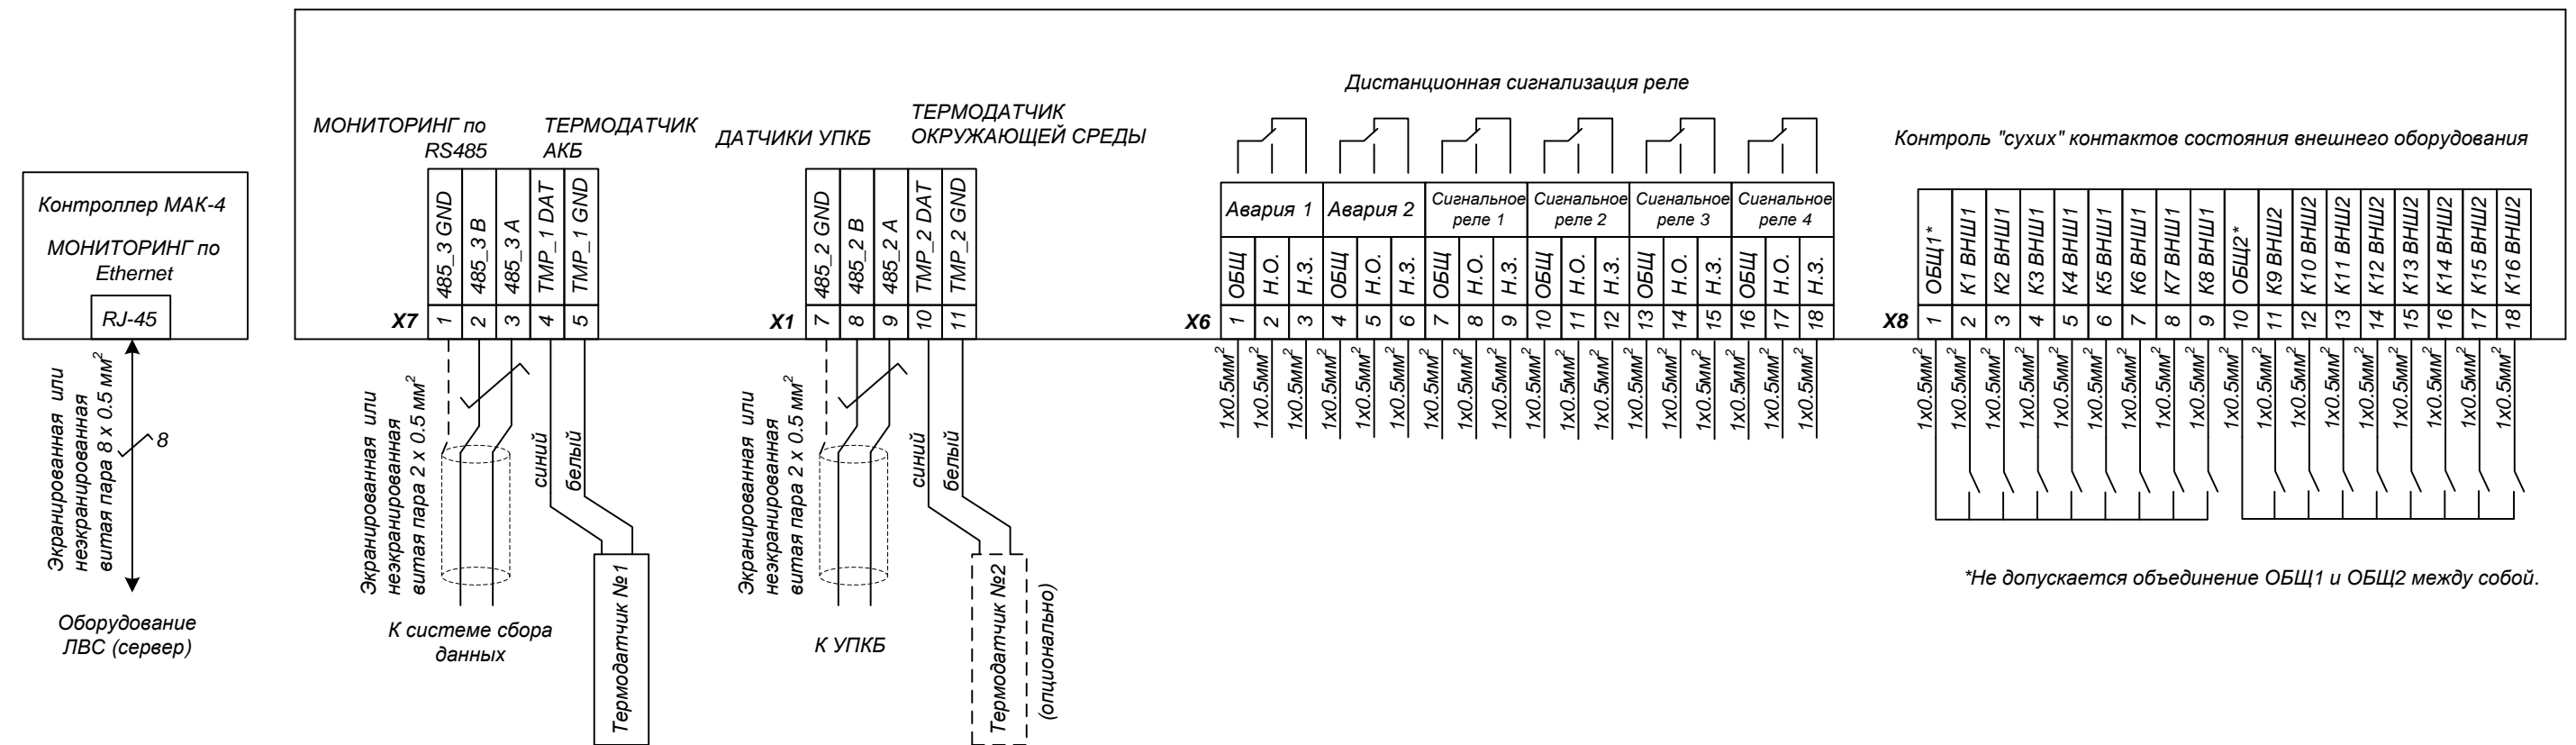

Согласовано:	
Изм. № подл.	Взам. инв. №
Подп. и дата	

Примечание

УПКБ - Устройство поэлементного контроля аккумуляторных батарей, поставляется отдельно (опция)

						УЭПС-7К 48/448-88-4 УЭПС-7К 48/360-88-4			
Изм.	Кол.	Лист	№ док.	Подпись	Дата				
						Схема электрическая сигнальных соединений	Стадия	Лист	Листов
									1
							ООО Промсвязьдизайн		